


ThermoPlan®-Außenwand mit Dachanschluss am Giebel

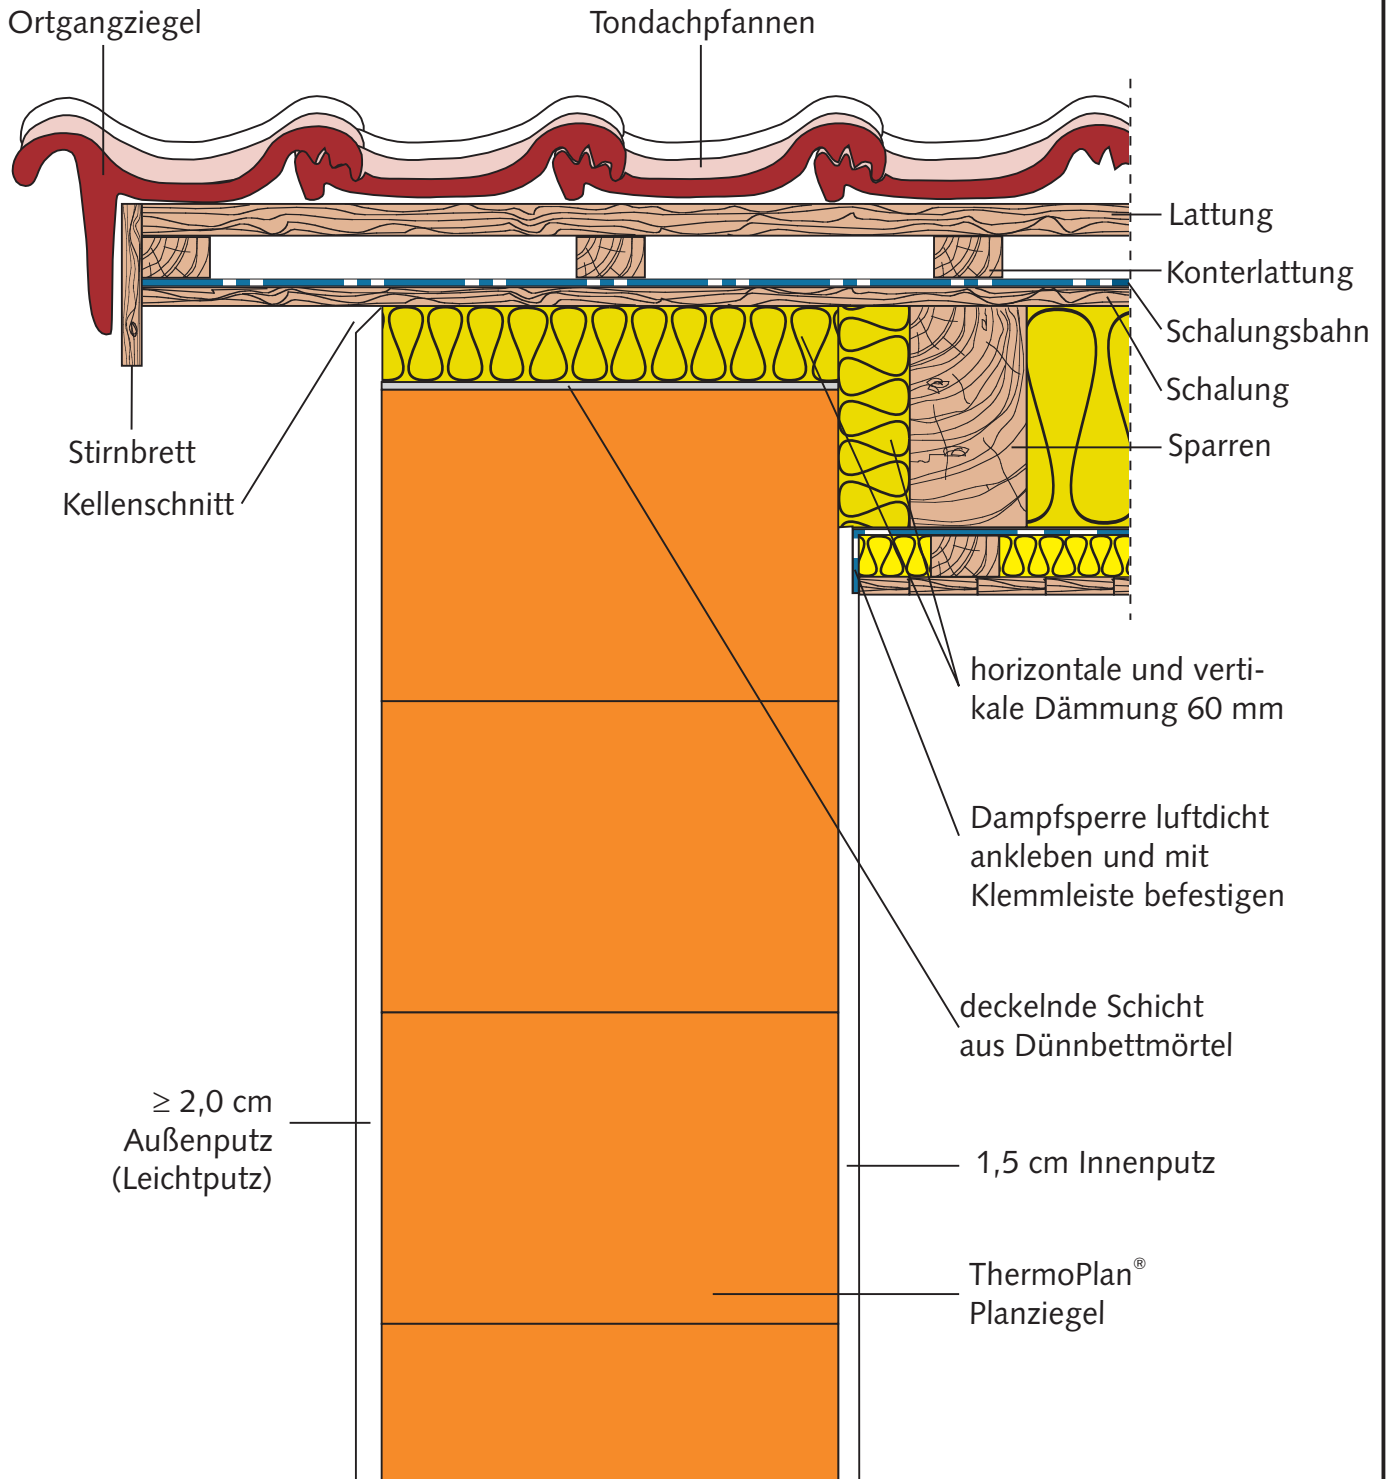

Ziegel. Ein echtes Stück Zukunft.