


## ThermoPlan®-Außenwand mit Deckenaufleger (Filigranelement)

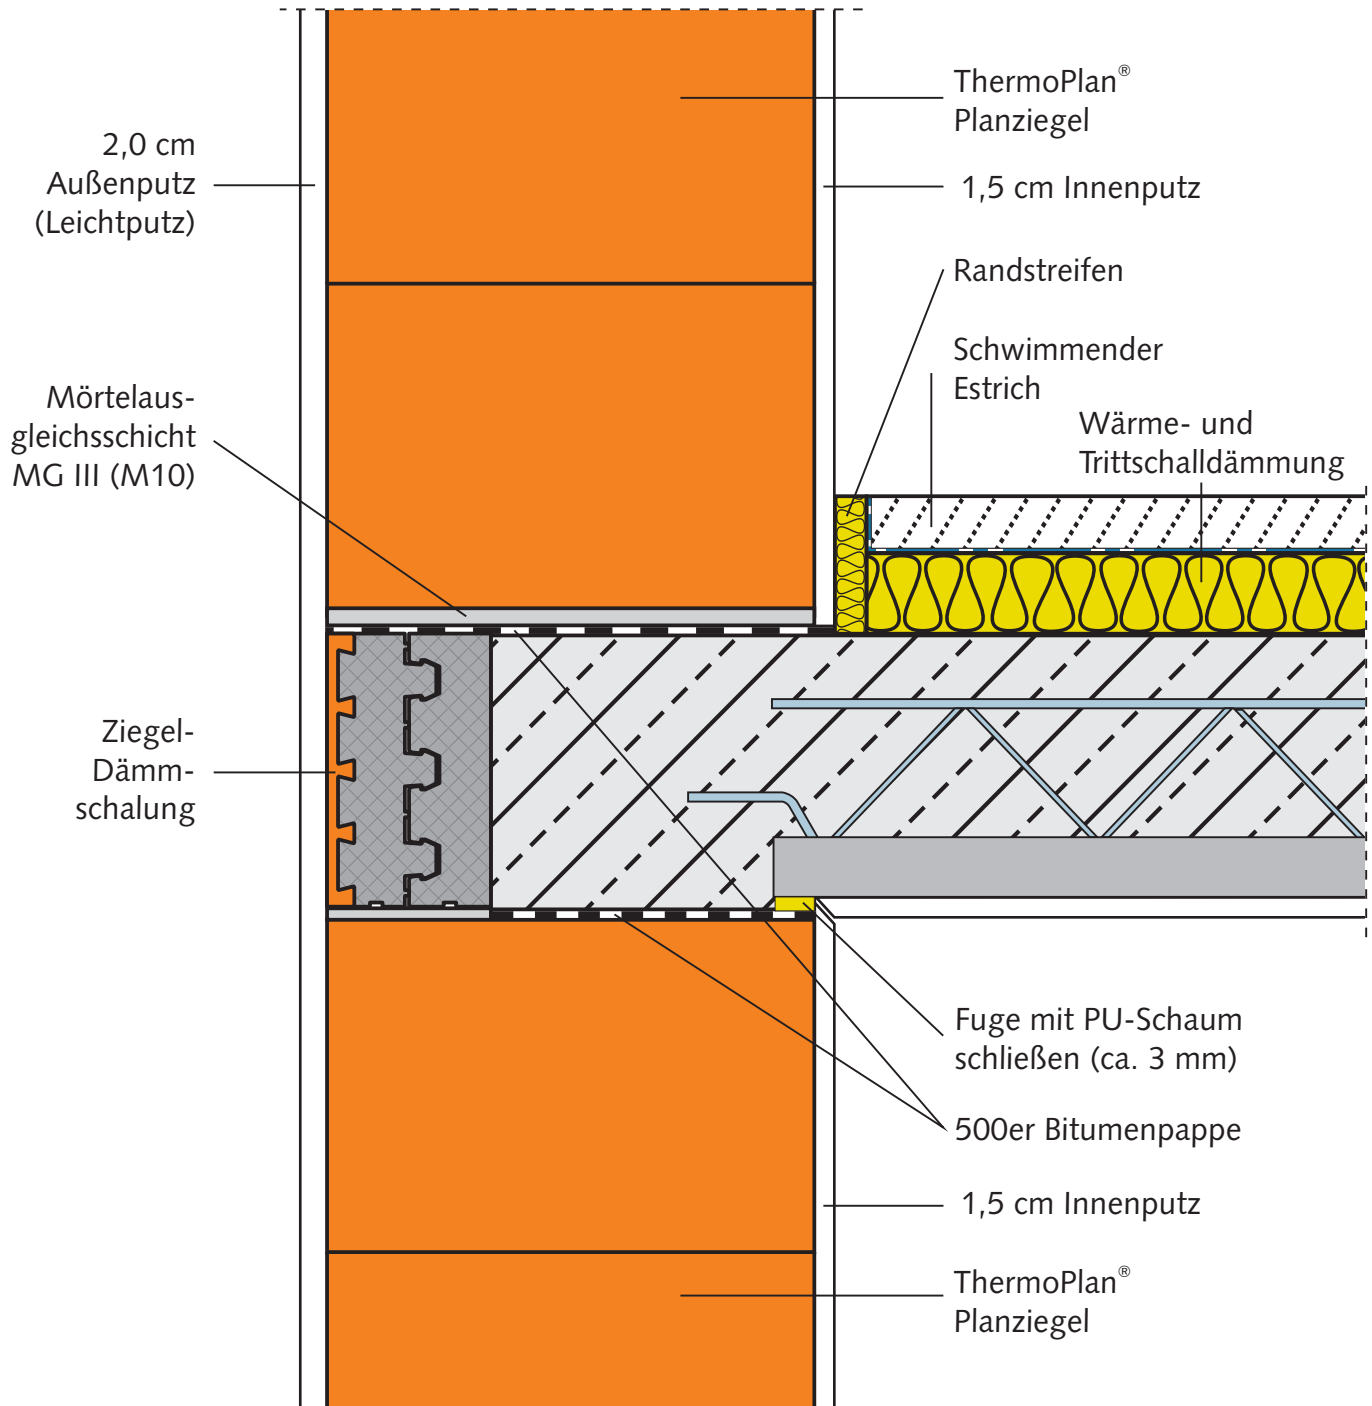

Die **DeRa-Schale (Deckenrandschale)** ist ein rationell verlegbares Deckenrand-System mit Isolierung, die bereits werksseitig aufgeklebt wurde.