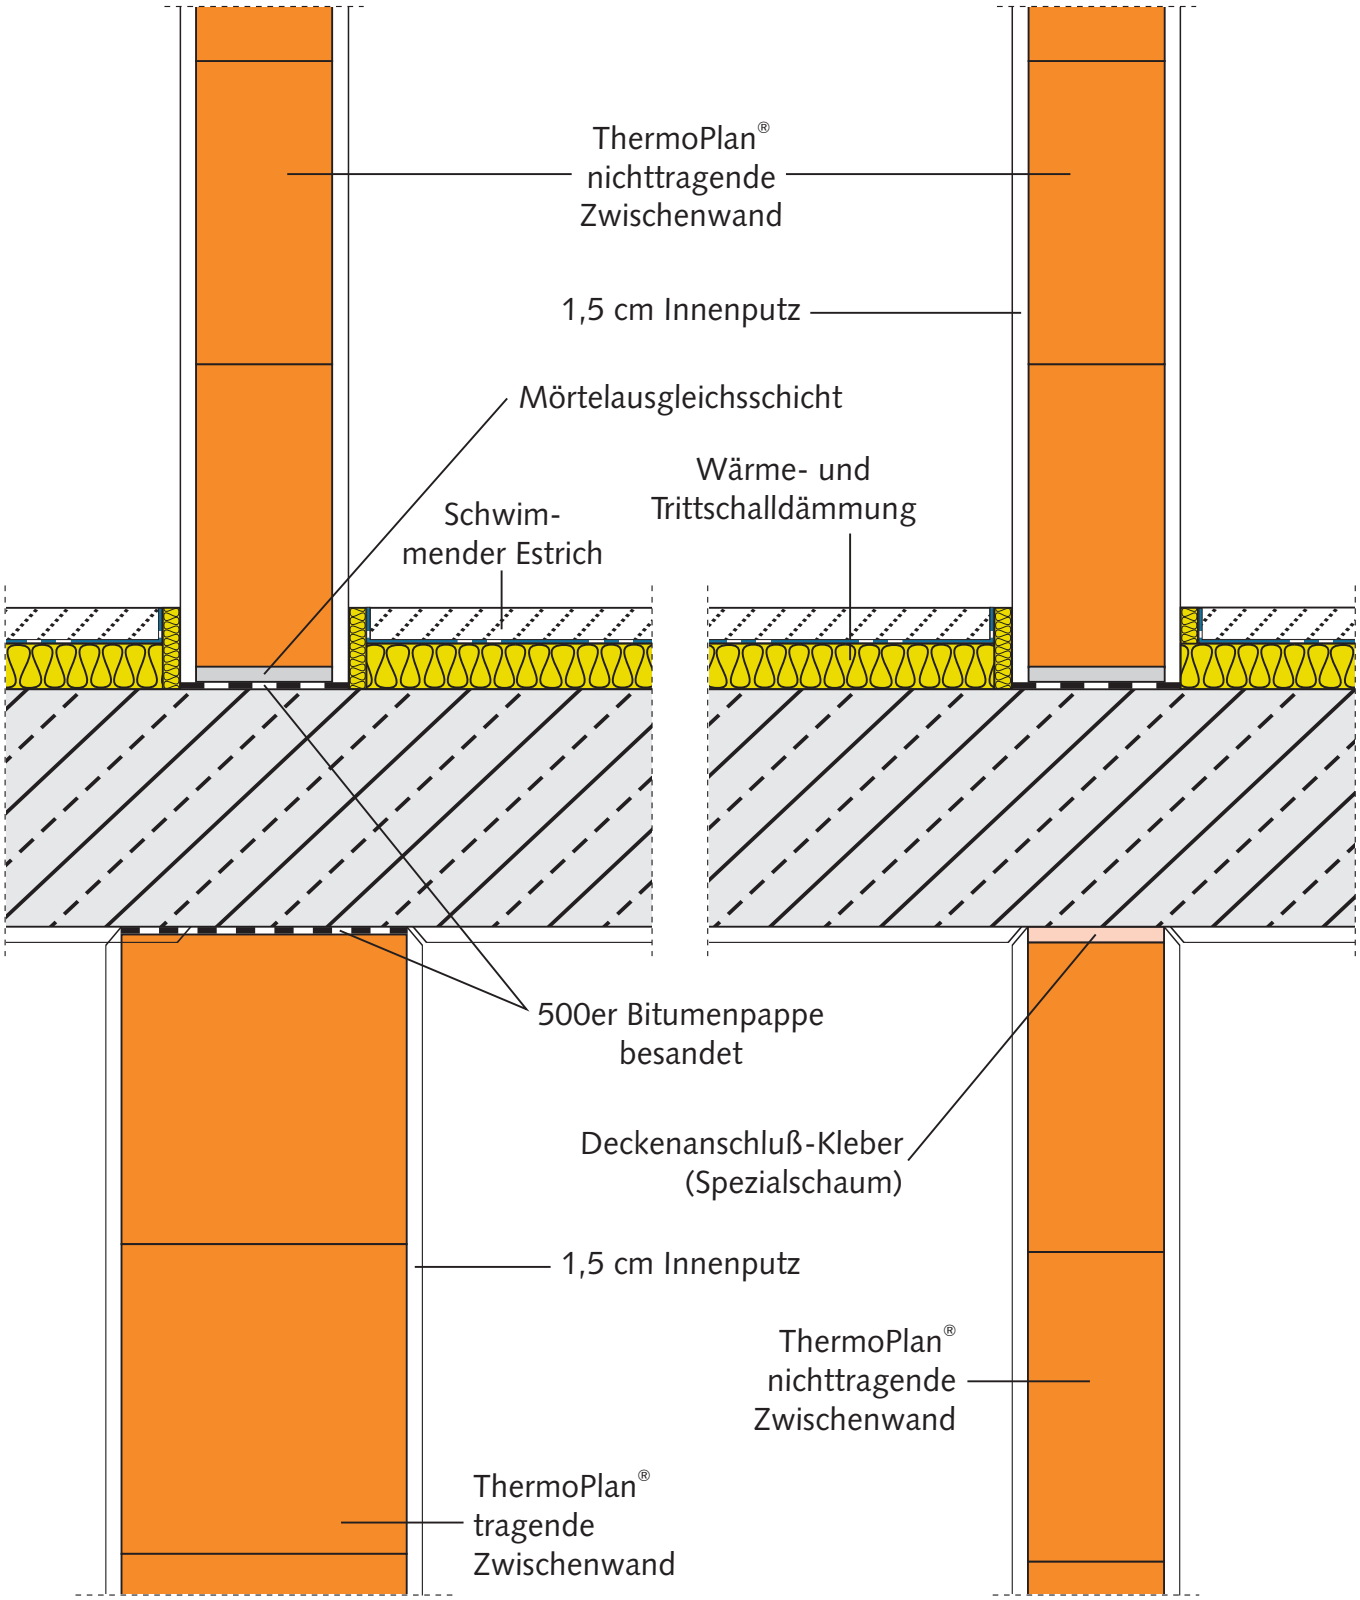ThermoPlan®-Innenwände mit Deckenauflager